


**Grande Salle**  
Höhe 5-7.5 m  
660 m<sup>2</sup>

Stehplätze bis 1000 Personen  
Sitzplätze bis 600 Personen

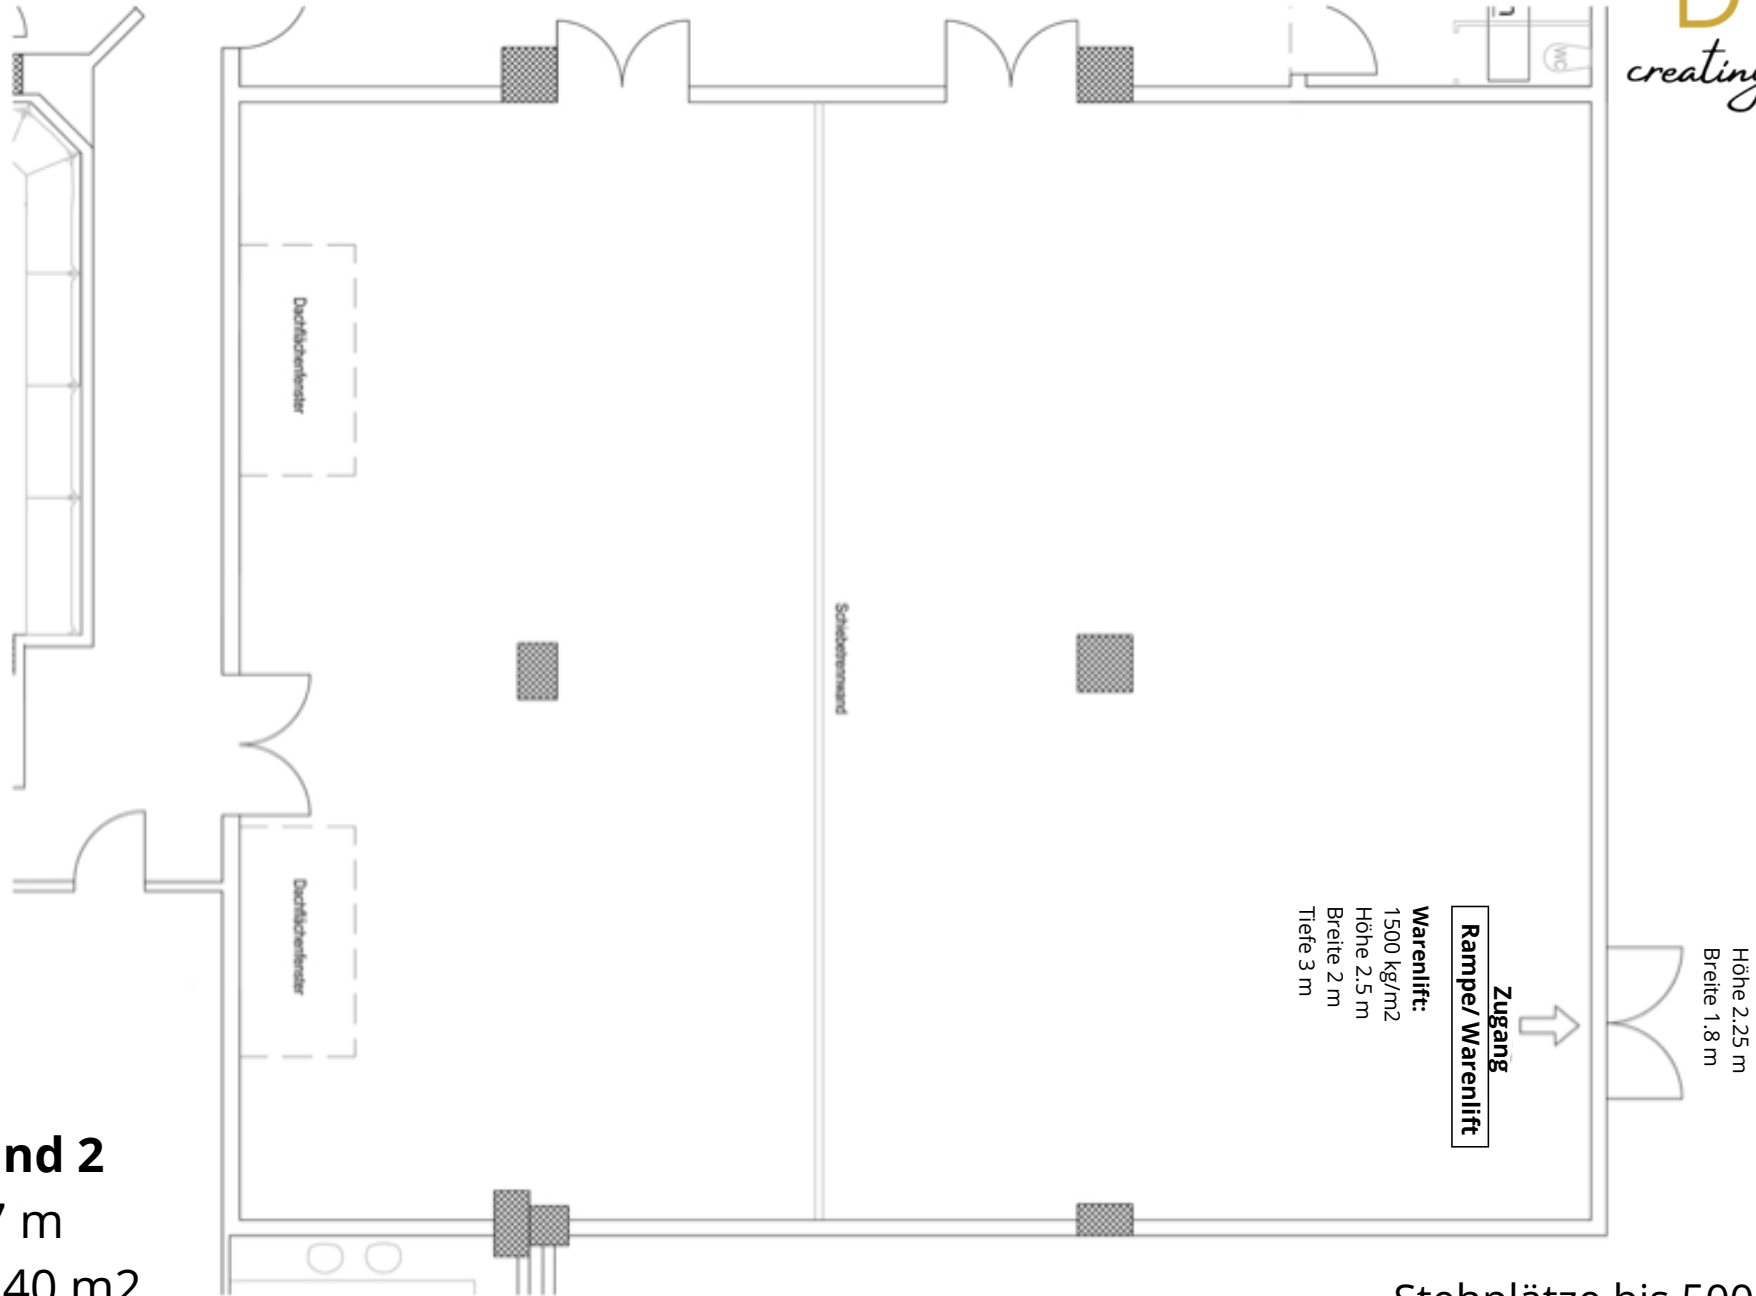


**Salle 1 und 2**

Höhe 4.7 m

Salle 1: 140 m<sup>2</sup>

Salle 2: 110 m<sup>2</sup>


Stehplätze bis 500 Personen  
Sitzplätze bis 300 Personen

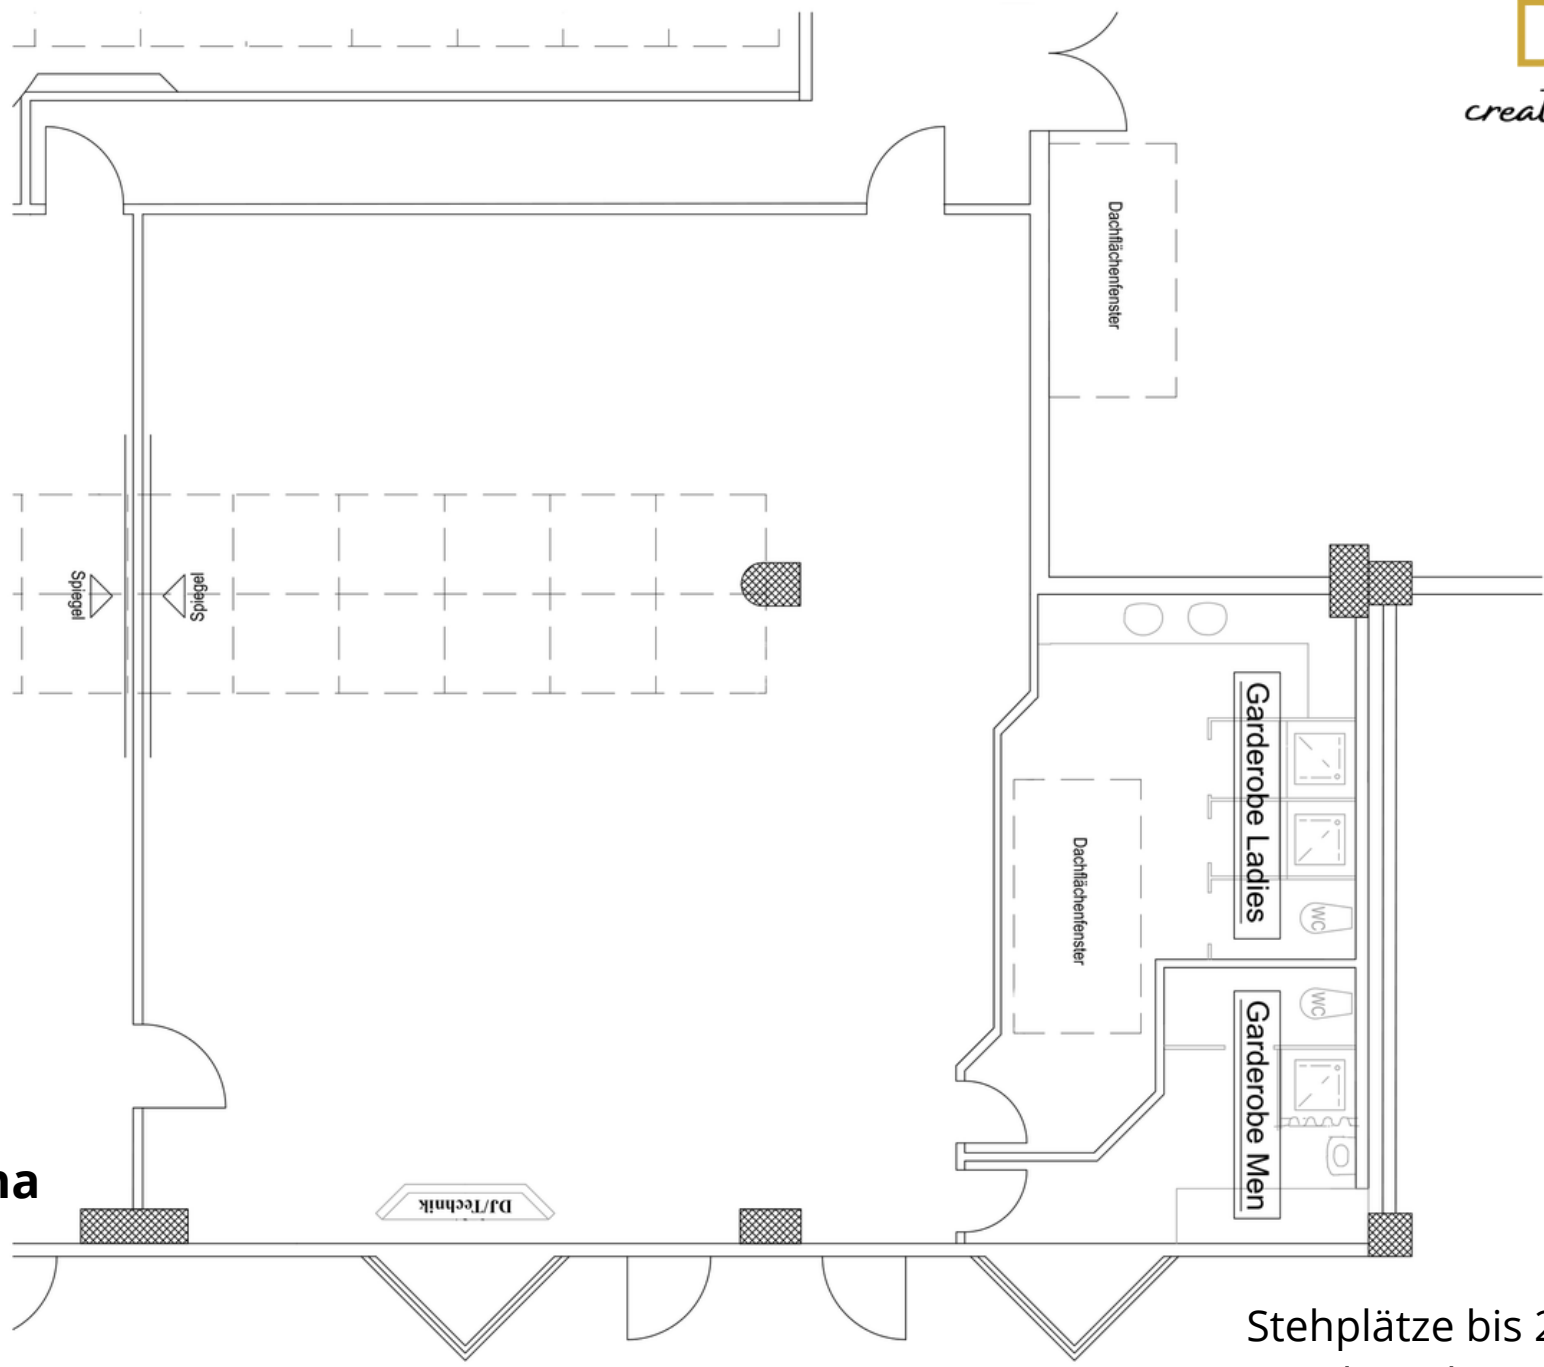

**Petit Pasadena  
Salle 3**

Höhe 4.7 m  
130 m<sup>2</sup>


Stehplätze bis 250 Personen  
Sitzplätze bis 150 Personen

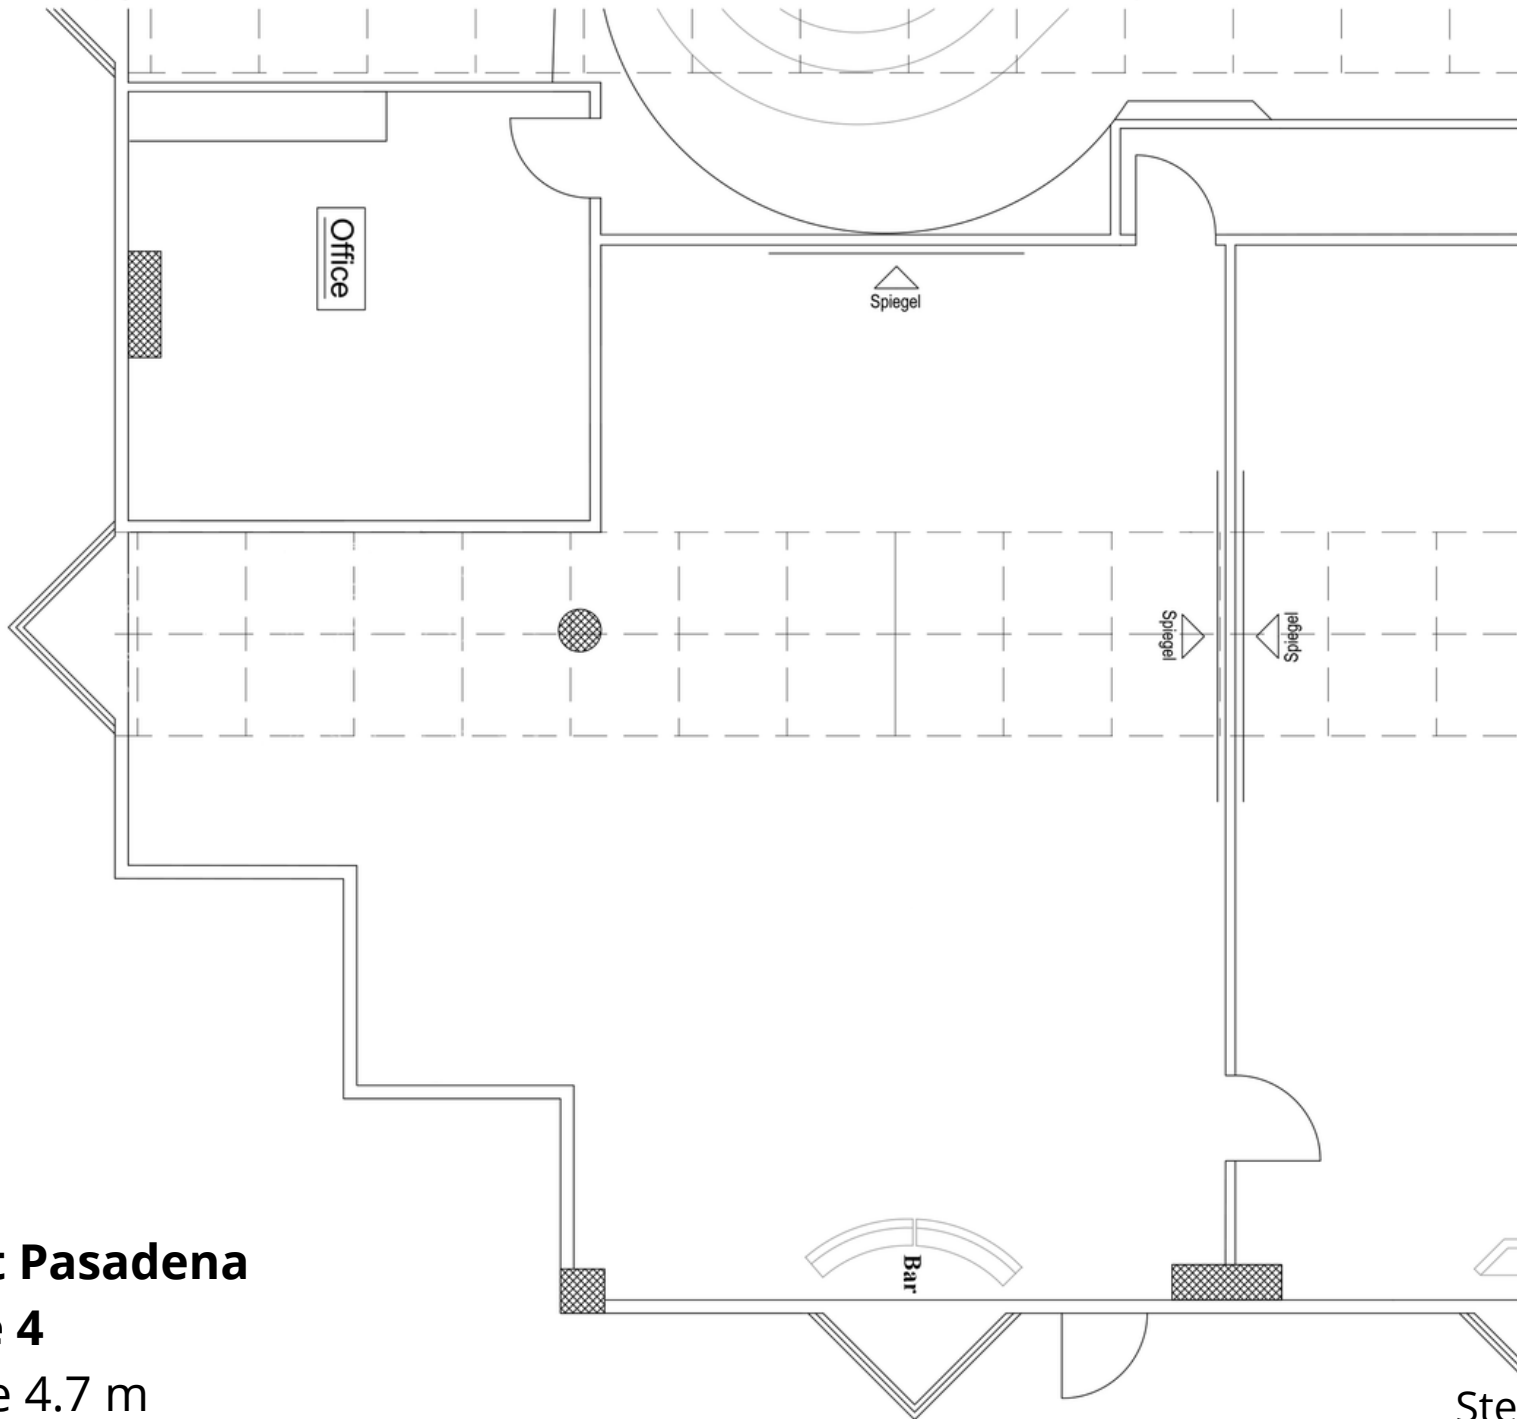

**Petit Pasadena**  
**Salle 4**


Höhe 4.7 m  
140 m<sup>2</sup>

Stehplätze bis 250 Personen  
Sitzplätze bis 150 Personen

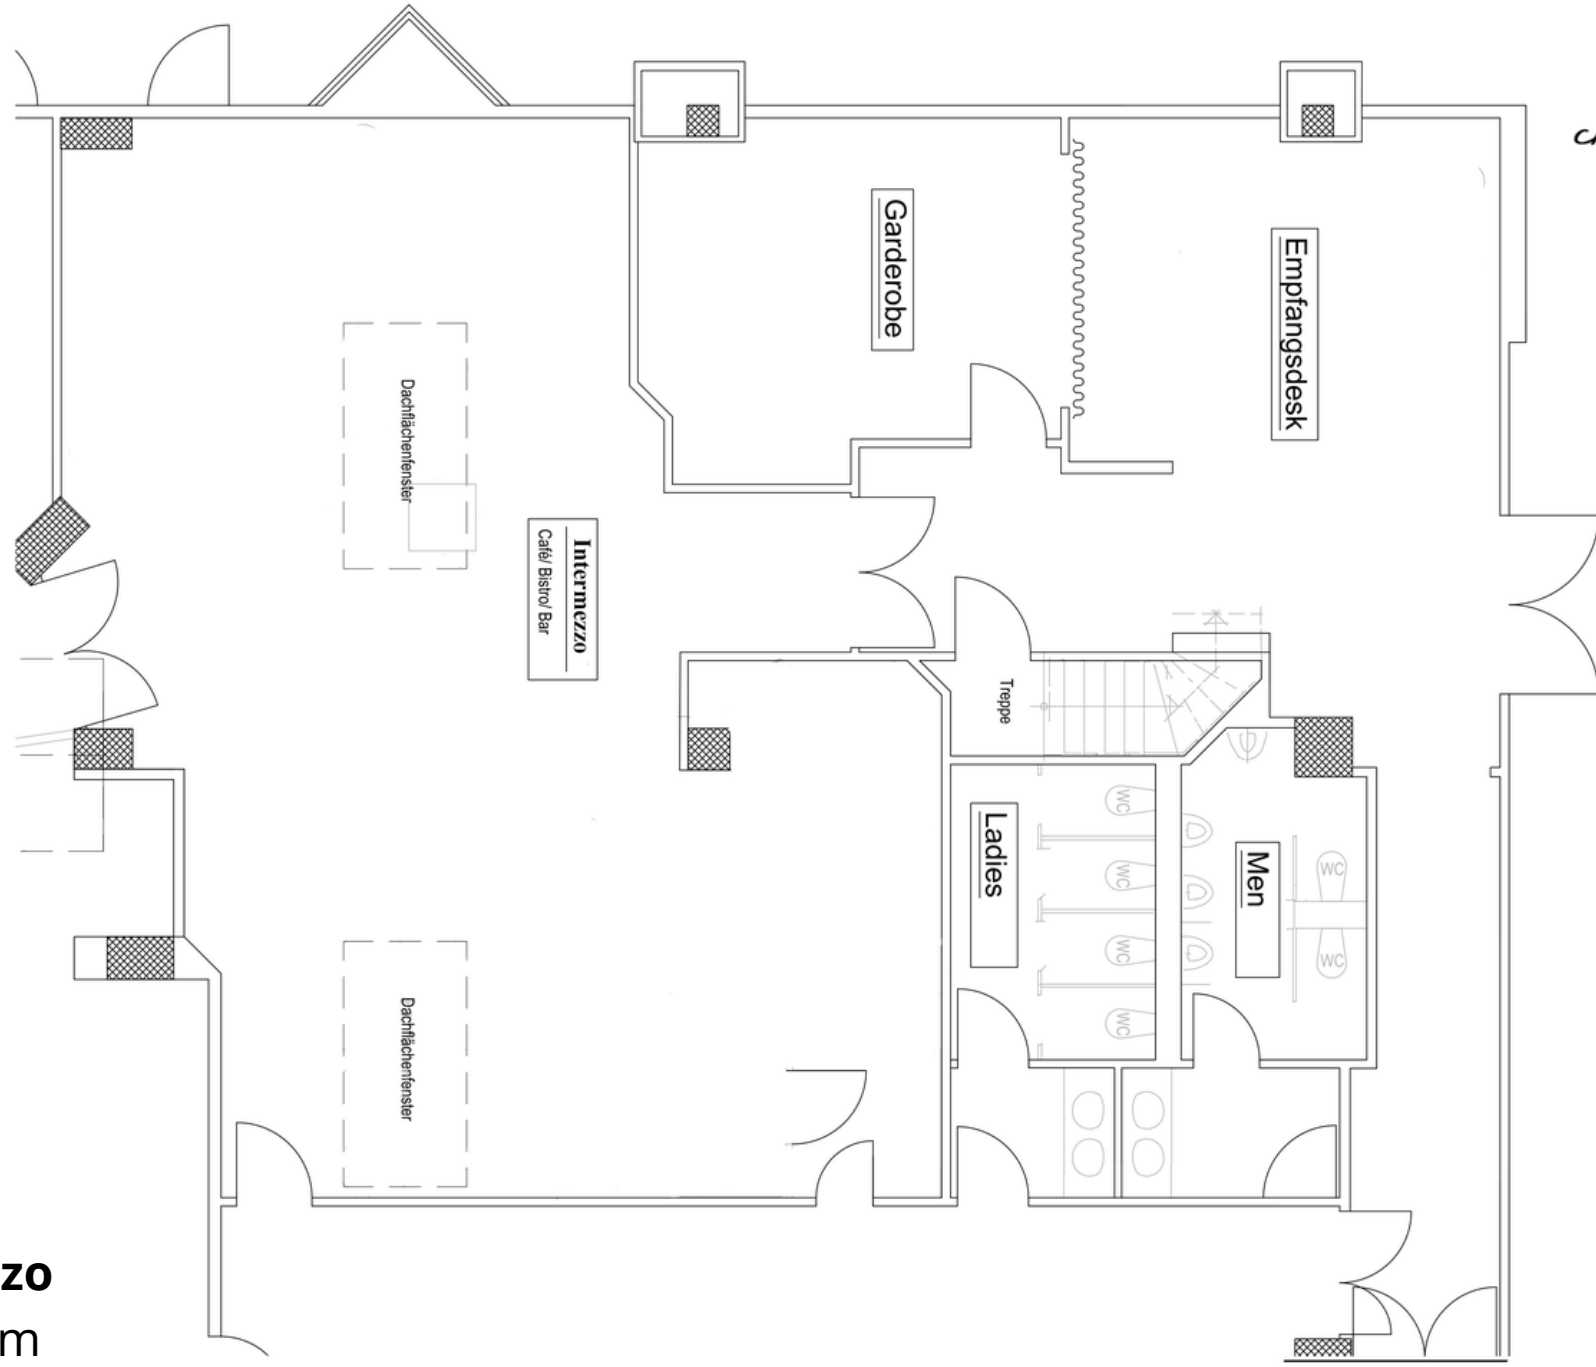


**Intermezzo**  
Höhe 4.7 m  
110 m2

Sitzplätze bis 50 Personen

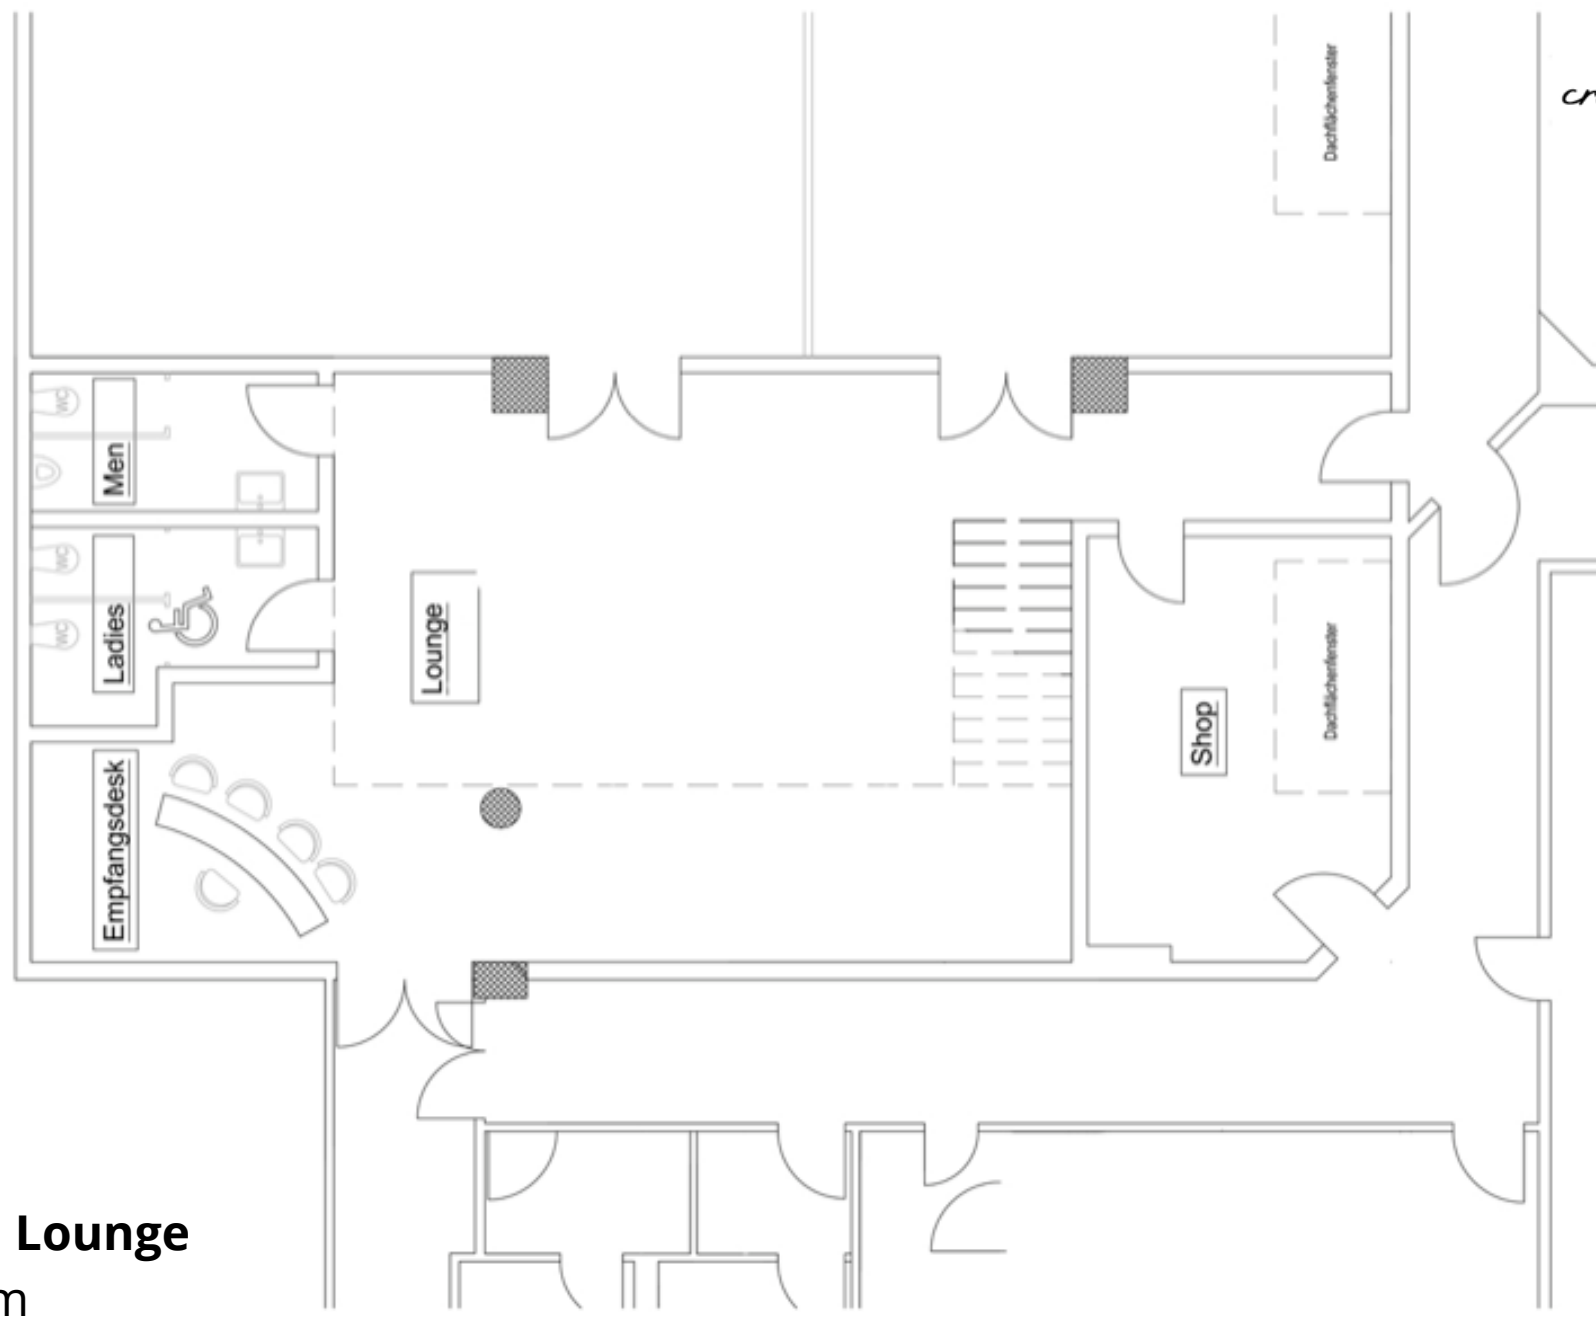

**Pasadena Lounge**  
Höhe 4.7 m  
85 m<sup>2</sup>

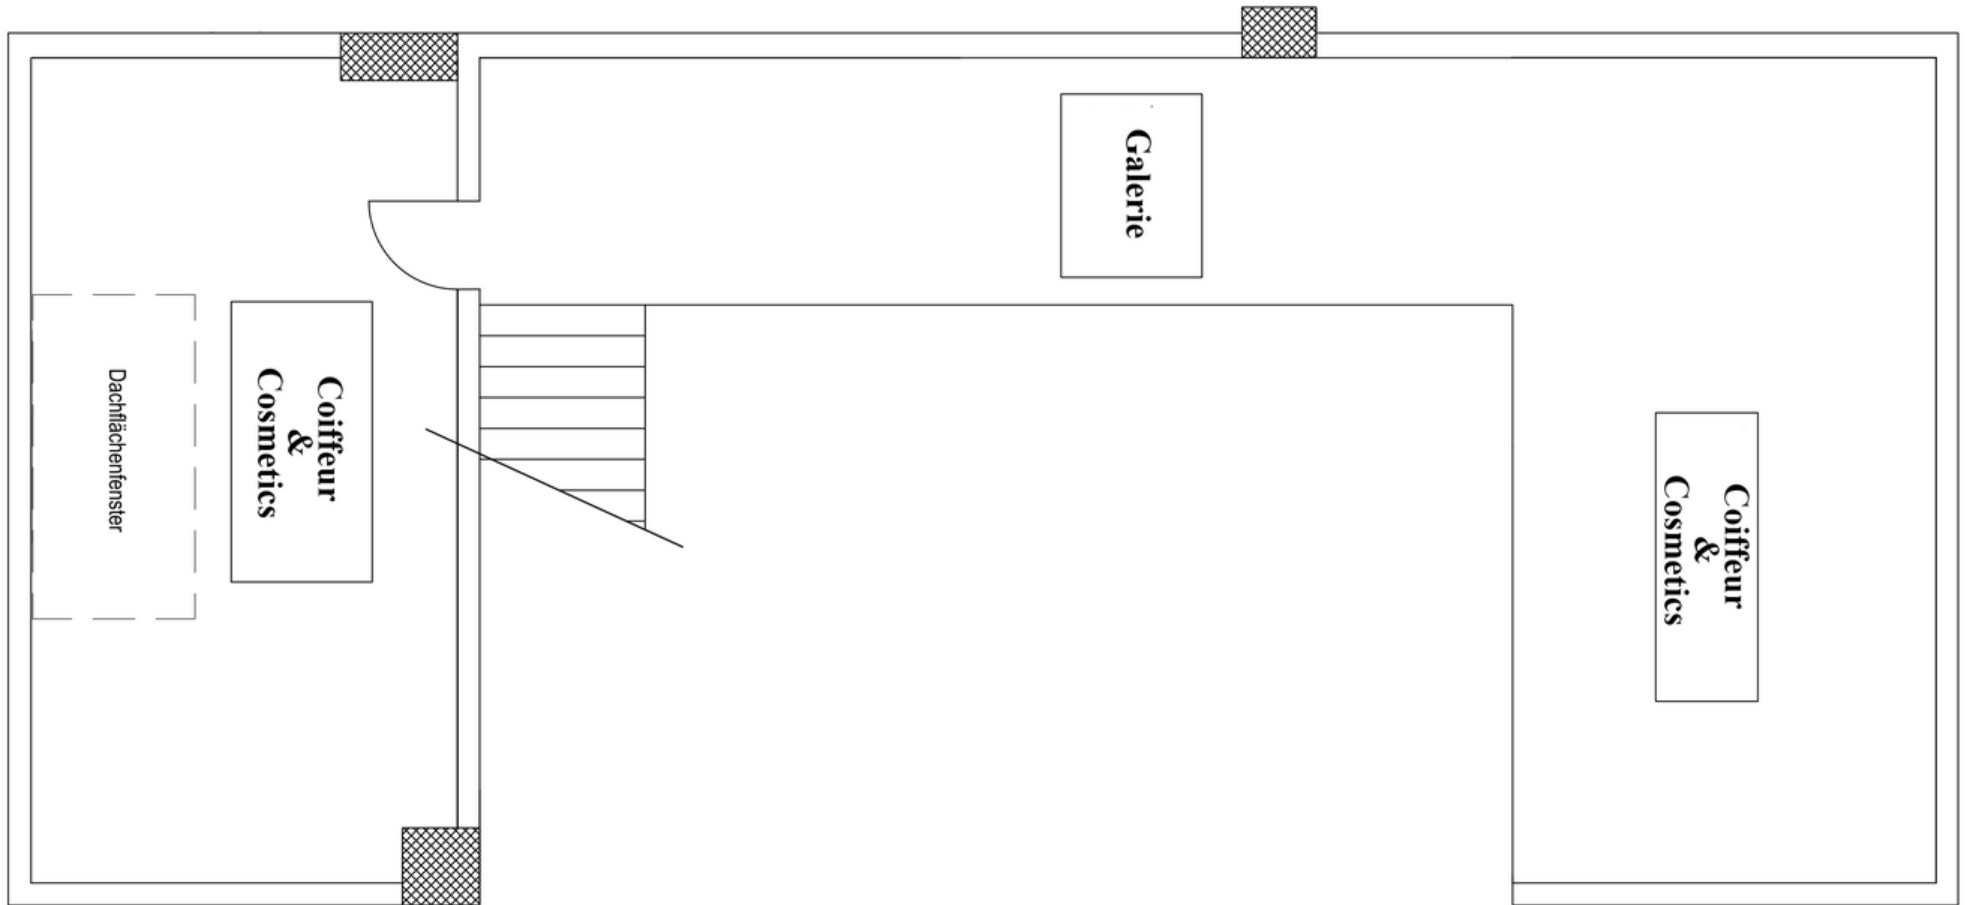

**Coiffeur & Cosmetics**

Höhe 2.2 m

80 m<sup>2</sup>